


KV BIET 8 ÖSTERSUND


KYRKGATAN 7

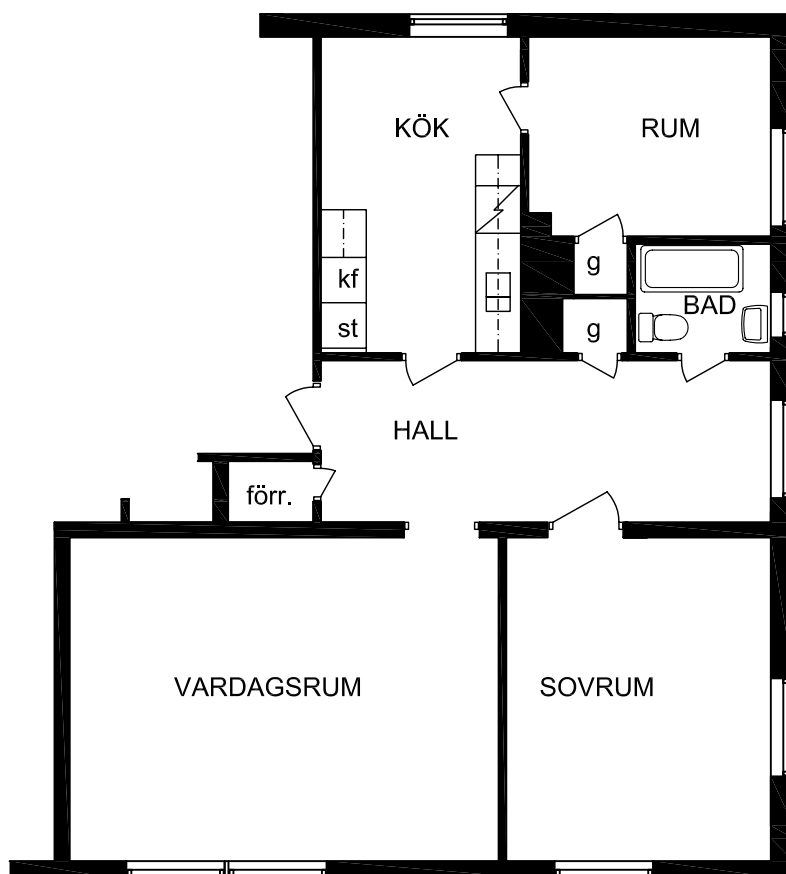

LÄGENHET 3rok 77m²

8013 : plan 1
8015 : plan 2

skala 1:100
meter

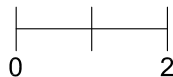

RITNINGUNDERLAGET UTGÖRS AV
ÄLDRE RITNINGAR SOM SKANNATS
OCH VEKTORISERATS
SMÄRRE AVVIKELSER KAN FÖREKOMMA

090-2