


KV GARVAREN ÖSTERSUND


KÖPMANGATAN 4D

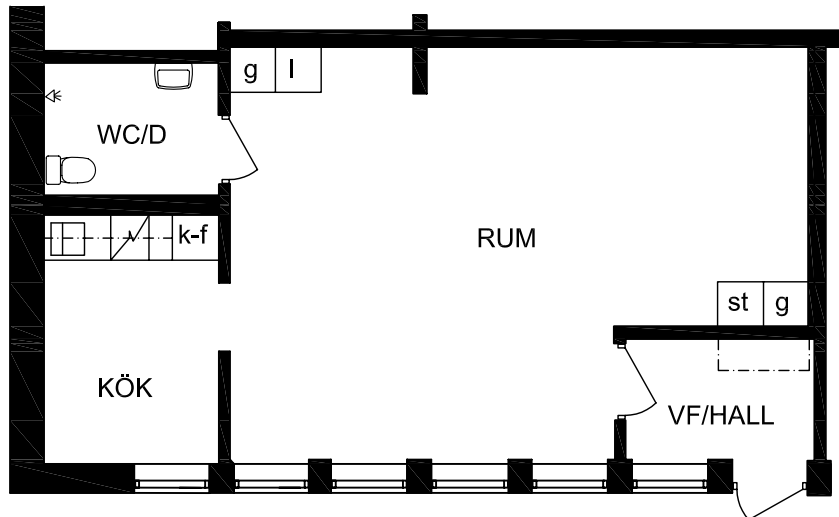

LÄGENHET 1Rok 55m²

8023 : plan 1

skala 1:100
meter

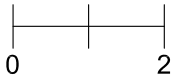

RITNINGSUNDERLAGET UTGÖRS AV
ÄLDRE RITNINGAR SOM SKANNATS
OCH VEKTORISERATS
SMÄRRE AVVIKELSER KAN FÖREKOMMA

020-6