


KV GARVAREN ÖSTERSUND

KÖPMANGATAN 4C

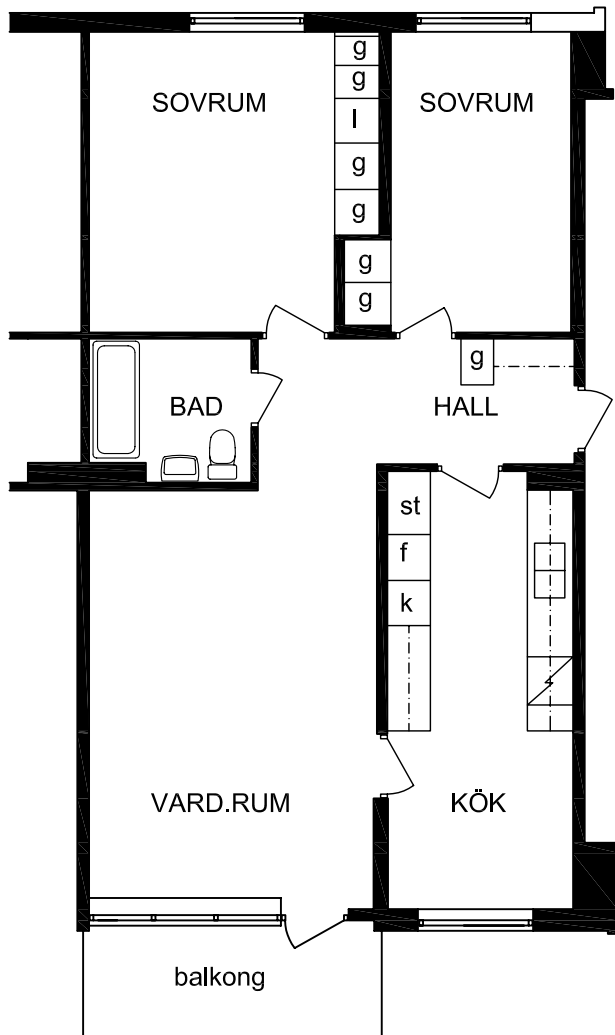

skala 1:100
meter



RITNINGUNDERLAGET UTGÖRS AV
ÄLDRE RITNINGAR SOM SKANNATS
OCH VEKTORISERATS
SMÄRRE AVVIKELSER KAN FÖREKOMMA


020-10

LÄGENHET 3 Rok 74m²


8004 : plan 1

KV GARVAREN ÖSTERSUND

KÖPMANGATAN 4A, 4B

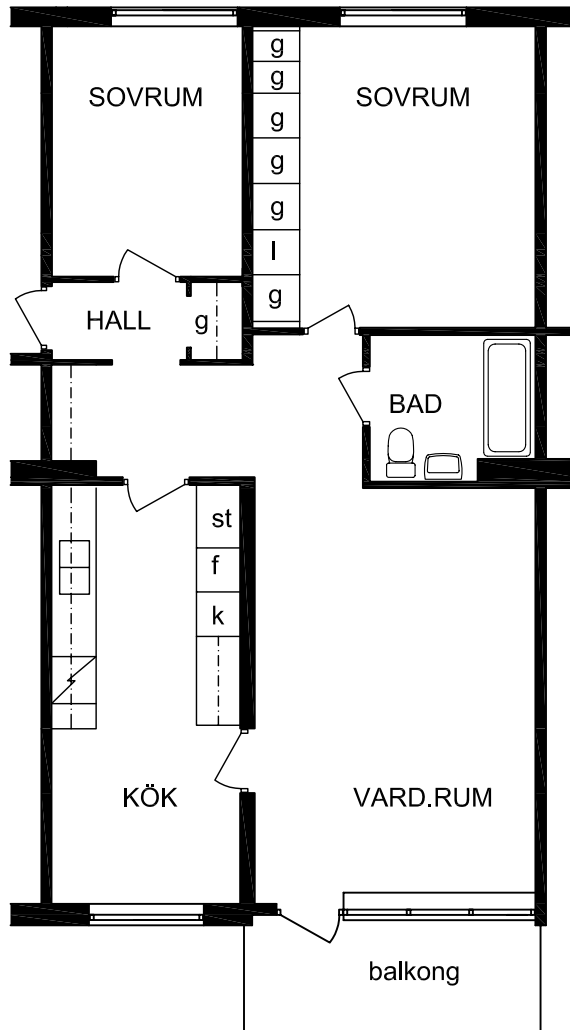

skala 1:100
meter

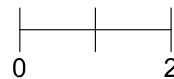

RITNINGSUNDERLAGET UTGÖRS AV
ÄLDRE RITNINGAR SOM SKANNATS
OCH VEKTORISERATS
SMÄRRE AVVIKELSER KAN FÖREKOMMA

020-9

LÄGENHET 3 Rok 74m²

8013,8019 : plan 2

8015,8021 : plan 3