


KV GARVAREN ÖSTERSUND

KÖPMANGATAN 2A

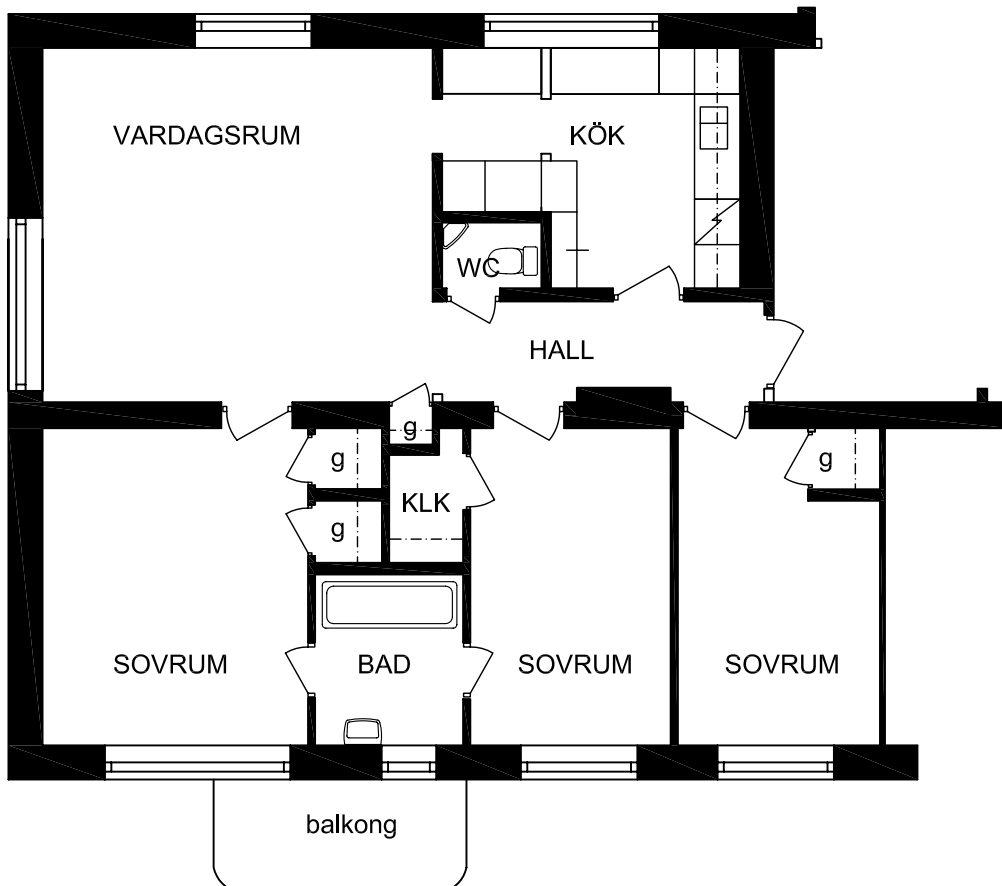

LÄGENHET 4 Rok 92m²

8001 : plan 1

8006s : plan 3

(s=spegelvänd)


skala 1:100
meter



RITNINGUNDERLAGET UTGÖRS AV
ÄLDRE RITNINGAR SOM SKANNATS
OCH VEKTORISERATS
SMÄRRRE AVVIKELSER KAN FÖREKOMMA

KV GARVAREN ÖSTERSUND

KÖPMANGATAN 2A

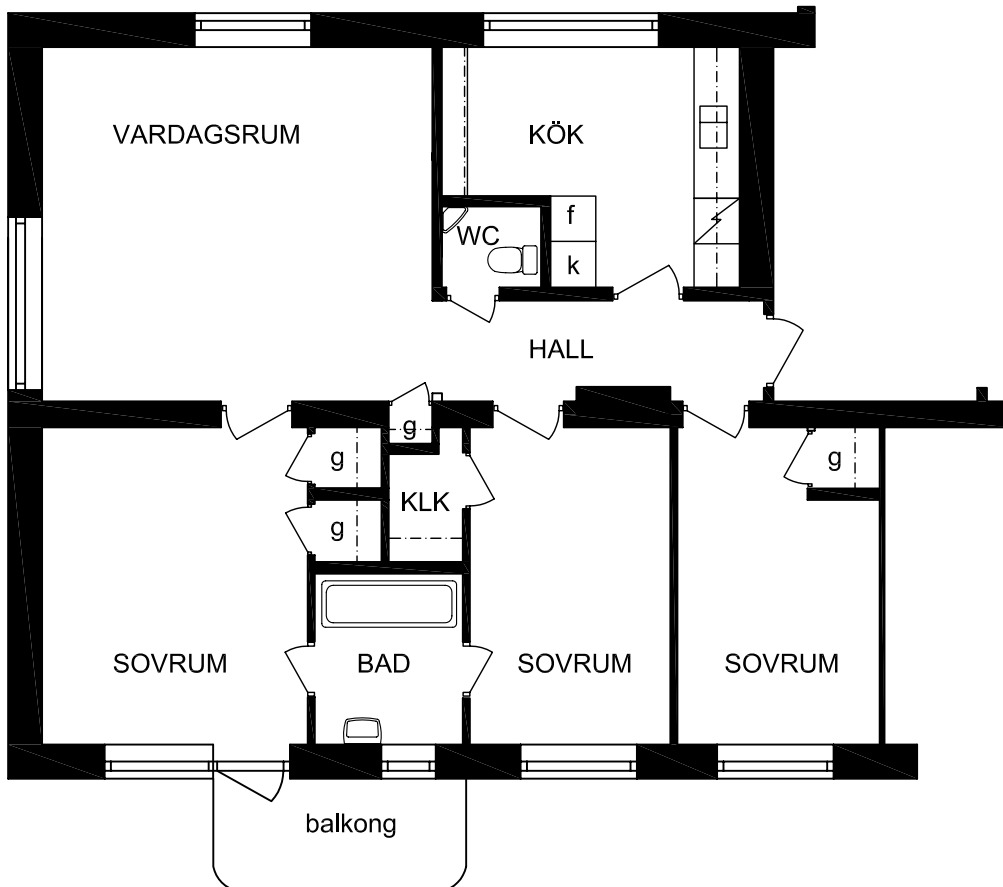

LÄGENHET 4 Rok 92m²

8003,8004s : plan 2

8005 : plan 3

(s=spegelväänd)

skala 1:100
meter



RITNINGUNDERLAGET UTGÖRS AV
ÄLDRE RITNINGAR SOM SKANNATS
OCH VEKTORISERATS
SMÄRRRE AVVIKELSER KAN FÖREKOMMA

100-3