


KV PEKPINNEN ÖSTERSUND

RESIDENSGRÄND 31

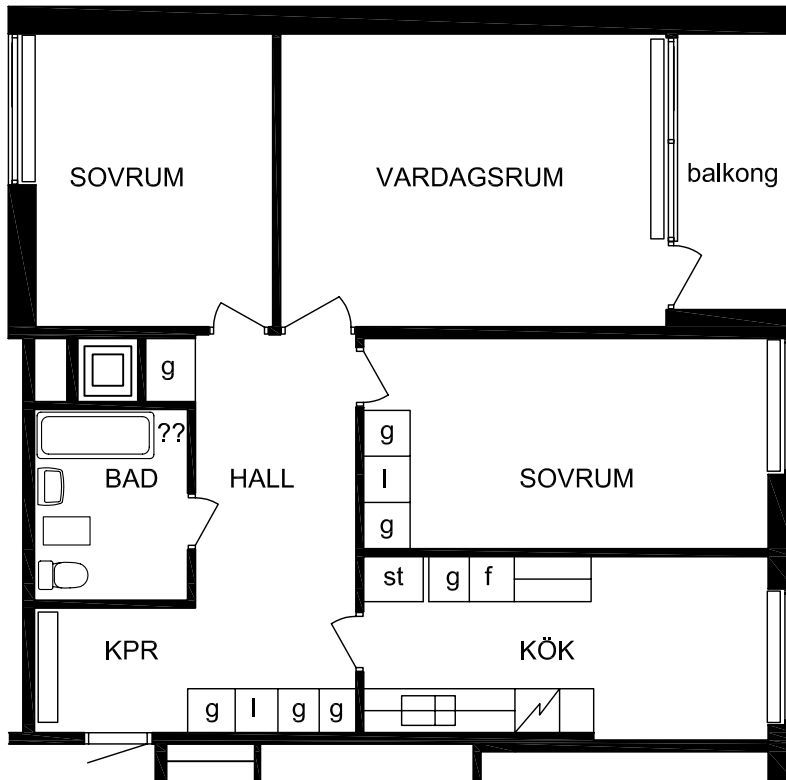

LÄGENHET 3 Rok 81m²

skala 1:100
meter



8009 : plan 1
8020 : plan 2
8031 : plan 3

RITNINGSUNDERLAGET UTGÖRS AV
ÄLDRE RITNINGAR SOM SKANNATS
OCH VEKTORISERATS
SMÄRRRE AVVIKELSER KAN FÖREKOMMA