


TÄNG 2:130


BIRKAVÄGEN

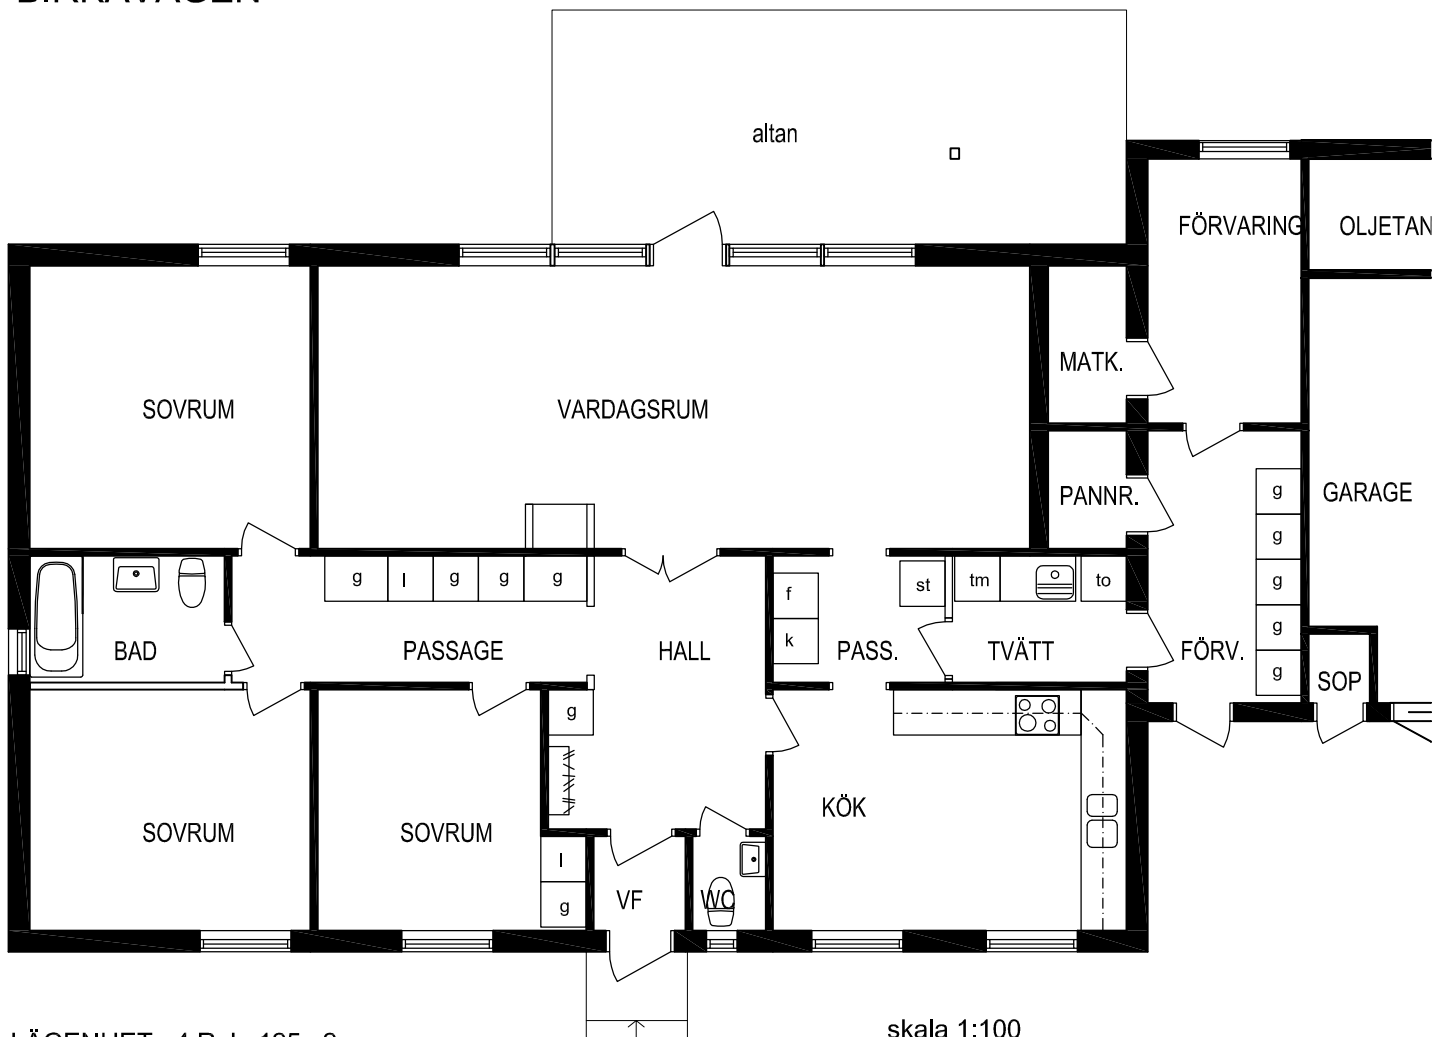

LÄGENHET 4 Rok 125m²

8005

skala 1:100
meter

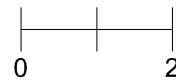

RITNINGSUNDERLAGET UTGÖRS AV
ÄLDRE RITNINGAR SOM SKANNATS
OCH VEKTORISERATS
SMÄRRE AVVIKELSER KAN FÖREKOMMA

170-5